

LEGENDE

ZONES DESTINEES A L'URBANISATION

ZONES D'HABITAT

- CENTRE ANCIEN PROTEGE
- HABITAT URBAIN DENSE
- HABITAT URBAIN A MOYENNE DENSITE
- CENTRE DE VILLAGE
- HABITAT RURAL A MOYENNE DENSITE
- HABITAT RESIDENTIEL
- HABITAT RESIDENTIEL EN ZONE BOISEE
- BATI OUVERT A FABLE DENSITE

ZONES D'EQUIPEMENTS PUBLICS

- SERVICES PUBLICS ET EQUIPEMENTS COMMUNAUTAIRES ET COLLECTIFS
- SERVICES PUBLICS ET EQUIPEMENTS COMMUNAUTAIRES ET COLLECTIFS EN MILIEU VERT
- LOISIRS

ZONES D'ACTIVITES ECONOMIQUES

- ACTIVITE ECONOMIQUE DE COMMERCE ET DE SERVICES
- ACTIVITE ECONOMIQUE ARTISANALE, DE RECHERCHE ET DE PETITE INDUSTRIE
- ACTIVITE ECONOMIQUE INDUSTRIELLE

EXTRACTION

- EXPLOITATION DU SOUS-SOL
- INDUSTRIALISATION DES PRODUITS ISSUS DE L'EXTRACTION
- MOTTES DE CARRIERES

ZACC et ZACCI

- ZONE D'AMENAGEMENT COMMUNAL CONCERTÉ
- ZONE D'AMENAGEMENT COMMUNAL CONCERTÉ A CARACTERE INDUSTRIEL

ZONES NON DESTINEES A L'URBANISATION

- AGRICULTURE
- BOIS ET FORETS
- ESPACES VERTS
- PARC PUBLIC OU PRIVE
- ZONE NATURELLE
- PLANS D'EAU

SCHEMA DES ORIENTATIONS PLANOLOGIQUES NORD

Soignies à vue aérienne

Voie et réseau autoroutier ou de Canal communal en station

Paroisse de Soignies

Paroisse de Soignies

Soignies

Soignies

Mairie de Soignies

Département de la Région wallonne

Arrêté de l'ASBL du 06/07/2015

Scale 1:10,000


SCHEMA DE STRUCTURE

SURIMPRESSIONS

- ROULEMENT GENERAL SUR LES BATISSES EN SITE RURAL
- PERMETTRE D'INTERET PAYSAGER
- POINT DE VUE REMARQUABLE
- ZONE D'ESPACE VERT TAMPON OU DE TRANSITION
- ZONE DE NOUVEAU BIEN-ÊTRE
- COULEUR DE LIAISON ECOLOGIQUE
- COULEUR DE LIAISON ECOLOGIQUE ET SOCIAL
- AXE DE DEVELOPPEMENT COMMERCIAL URBAIN
- PROPOSITION DE REVISION DU PLAN DE SECTEUR

PROPOSITIONS DE MODIFICATIONS D'AFFECTATION DU PS

- EN ZONE D'HABITAT
- EN ZONE DE LOISIRS
- EN ZONE D'ACTIVITE ECONOMIQUE MIXTE
- EN ZONE D'EXTRACTION
- EN ZONE FORESTIERE
- EN ZONE D'ESPACE VERT
- EN ZONE AGRICOLE
- EN ZONE D'EQUIPEMENT COMMUNAUTAIRE ET SERVICE PUBLIC

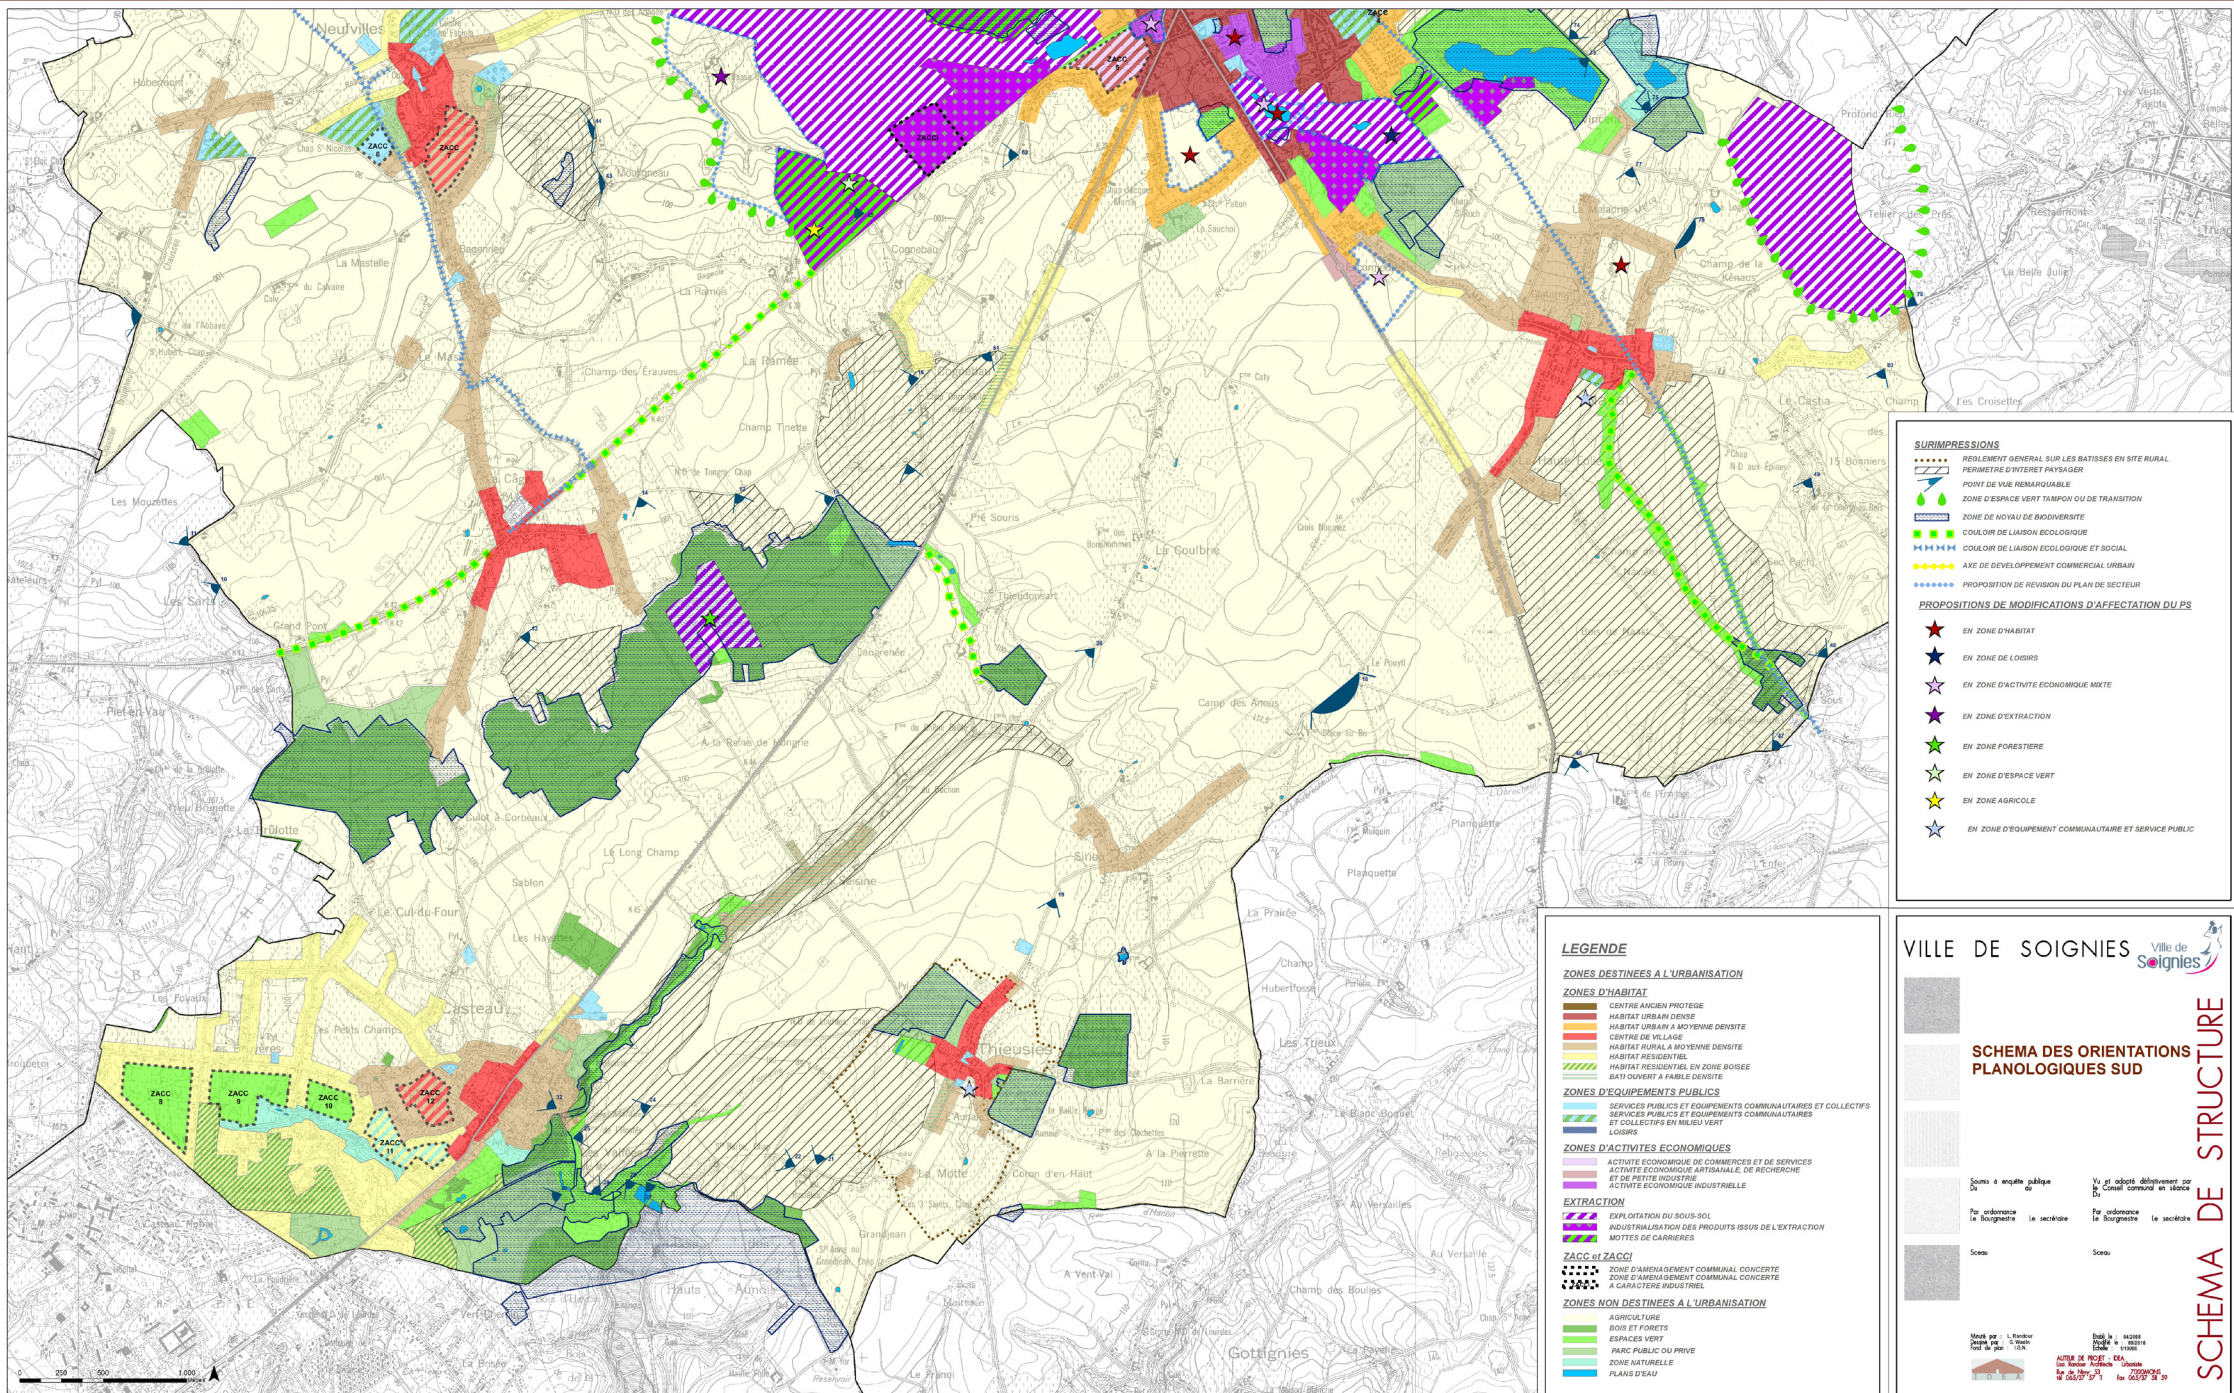

SURIMPRESSIONS

- REGLLEMENT GENERAL SUR LES BATISSSES EN SITE RURAL
- PERIMETRE D'INTERET PAYSAGER
- POINT DE VUE REMARQUABLE
- ZONE D'ESPACE VERT TAMPOUR OU DE TRANSITION
- ZONE DE NOUVEAU BIENVENUE
- COULEUR DE LIASON ECOLOGIQUE
- COULEUR DE LIASON ECOLOGIQUE ET SOCIAL
- AXE DE DEVELOPPEMENT COMMERCIAL URBAIN
- PROPOSITION DE REVISION DU PLAN DE SECTEUR

PROPOSITIONS DE MODIFICATIONS D'AFFECTION DU PS

- EN ZONE D'HABITAT
- EN ZONE DE LOISIRS
- EN ZONE D'ACTIVITE ECONOMIQUE MIXTE
- EN ZONE D'EXTRACTION
- EN ZONE FORESTIERE
- EN ZONE D'ESPACE VERT
- EN ZONE AGRICOLE
- EN ZONE D'EQUIPEMENT COMMUNAUTAIRE ET SERVICE PUBLIC

LEGENDE

ZONES DESTINEES A L'URBANISATION

ZONES D'HABITAT

- CENTRE ANCIEN PROTEGE
- HABITAT URBAIN DENSE
- HABITAT URBAIN A MOYENNE DENSITE
- CENTRE DE VILLAGE
- HABITAT RURAL A MOYENNE DENSITE
- HABITAT RESIDENTIEL
- HABITAT RESIDENTIEL EN ZONE BOISEE
- BATISSSES A FAIBLE DENSITE

ZONES D'EQUIPEMENTS PUBLICS

- SERVICES PUBLICS ET EQUIPEMENTS COMMUNAUTAIRES ET COLLECTIFS
- SERVICES PUBLICS ET EQUIPEMENTS COMMUNAUTAIRES ET COLLECTIFS EN MILIEU VERT
- LOISIRS

ZONES D'ACTIVITES ECONOMIQUES

- ACTIVITE ECONOMIQUE DE COMMERCES ET DE SERVICES
- ACTIVITE ECONOMIQUE INDUSTRIELLE DE RECHERCHE ET DE PETITE INDUSTRIE
- ACTIVITE ECONOMIQUE INDUSTRIELLE

EXTRACTION

- EXPLOITATION DU SOUS-SOL
- INDUSTRIALISATION DES PRODUITS ISSUS DE L'EXTRACTION
- MOTTES DE CARRIERES

ZACC et ZACCI

- ZONE D'AMENAGEMENT COMMUNAL CONCERTE
- ZONE D'AMENAGEMENT COMMUNAL CONCERTE A CARACTERE INDUSTRIEL

ZONES NON DESTINEES A L'URBANISATION

- AGRICULTURE
- BOIS ET FORETS
- ESPACES VERTS
- PARC PUBLIC OU PRIVE
- ZONE NATURELLE
- PLANS D'EAU

VILLE DE SOIGNIES Ville de Soignies

SCHEMA DES ORIENTATIONS PLANOLOGIQUES SUD

Sous le régime public de la commune de Soignies

Vo et accordé définitivement par le Conseil communal en séance du 10/05/2011

Per ordonnance de la Secrétaire de la commune de Soignies

Per ordonnance de la Secrétaire de la commune de Soignies

Soignies

Soignies

Maire de la commune de Soignies

Élu le 14/06/2011

Élu le 14/06/2011

ALPHÉOISE DE ROY - CEA

100 Avenue de la République - Soignies

0683 20 20 21 - 0683 20 20 22

SCHEMA DE STRUCTURE