

**LEGENDE**

**ZACC**  
 ZONE D'AMENAGEMENT COMMUNAL CONCERTE

**ETUDES A ELABORER**

- RAPPORT URBANISTIQUE ET ENVIRONNEMENTAL
- REVISION DU PLAN DE SECTEUR
- SITES A REAMENAGER
- SCHEMA DIRECTEUR / REFLEXION GLOBALE
- PERMETTRE DE RECONNAISSANCE ECONOMIQUE
- OPERATION DE REVITALISATION URBAINE / APPEL A PARTENARIAT PUBLIC, PRIVE
- REHABILITATION DES SITES CARRIERES A MOYEN OU LONG TERME
- ESPACES PUBLICS A AMELIORER / QUALIFIER
- LIAISON URBAINE A AMELIORER - CONVIVIALITE, SECURITE/LISIBILITE
- INFRASTRUCTURE SPORTIVE A RENFORCER
- INFRASTRUCTURE POUR LA PETITE ENFANCE A RENFORCER OU A CREER
- POLE POLYFONCTIONNEL RURAL A RENFORCER
- PORTE D'ENTREE DU TERRITOIRE A VALORISER
- ARTERE URBAINE A VOCATION COMMERCIALE

**MAILLAGE ECOLOGIQUE-PROTECTION DU PATRIMOINE**

- COULISSEUR DE LIAISON ECOLOGIQUE A RENFORCER OU A CREER
- ZONE DE NOYAU DE BIODIVERSITE A PROTEGER OU A CREER
- PERMETTRE D'INTERET PAYSAGER A INSCRIRE AU PLAN DE SECTEUR
- ZONE D'ESPACE VERT TAMPON OU DE TRANSITION
- ELEMENT DU PATRIMOINE NATUREL A PROTEGER OU A METTRE EN VALEUR
- ZONE A VALEUR PATRIMONIALE
- ZONE DECONSEILLEE A LA CONSTRUCTION
- ZONE NECESSITAINT REUSSISSEMENT DES AMENAGEMENTS DE MAITRISE DES EAUX DE RUISSELEMENT ET/OU RISQUES DE COUL DORS BOULEUX
- ZONE A OUVERTURE PAYSAGERE

**AFFECTATIONS**

- CARRIERE
- HABITAT
- LOISIRS
- EQUIPEMENTS COMMUNAUTAIRES
- ZONE
- ESPACES VERTS

VILLE DE SOIGNIES


**MESURES D'AMENAGEMENT NORD**

- Sous enquête publique
- Vu et approuvé définitivement par le Conseil communal en séance publique
- Par ordonnance du Bourgmestre
- Le secrétaire
- Sous
- Vu et approuvé définitivement par le Conseil communal en séance publique
- Par ordonnance du Bourgmestre
- Le secrétaire
- Sous

Made by : L. Hénery  
 Scale 1:5000  
 Date 10/05/2024

Publié le : 10/05/2024  
 Date de mise à jour : 10/05/2024

**SCHEMA DE STRUCTURE**

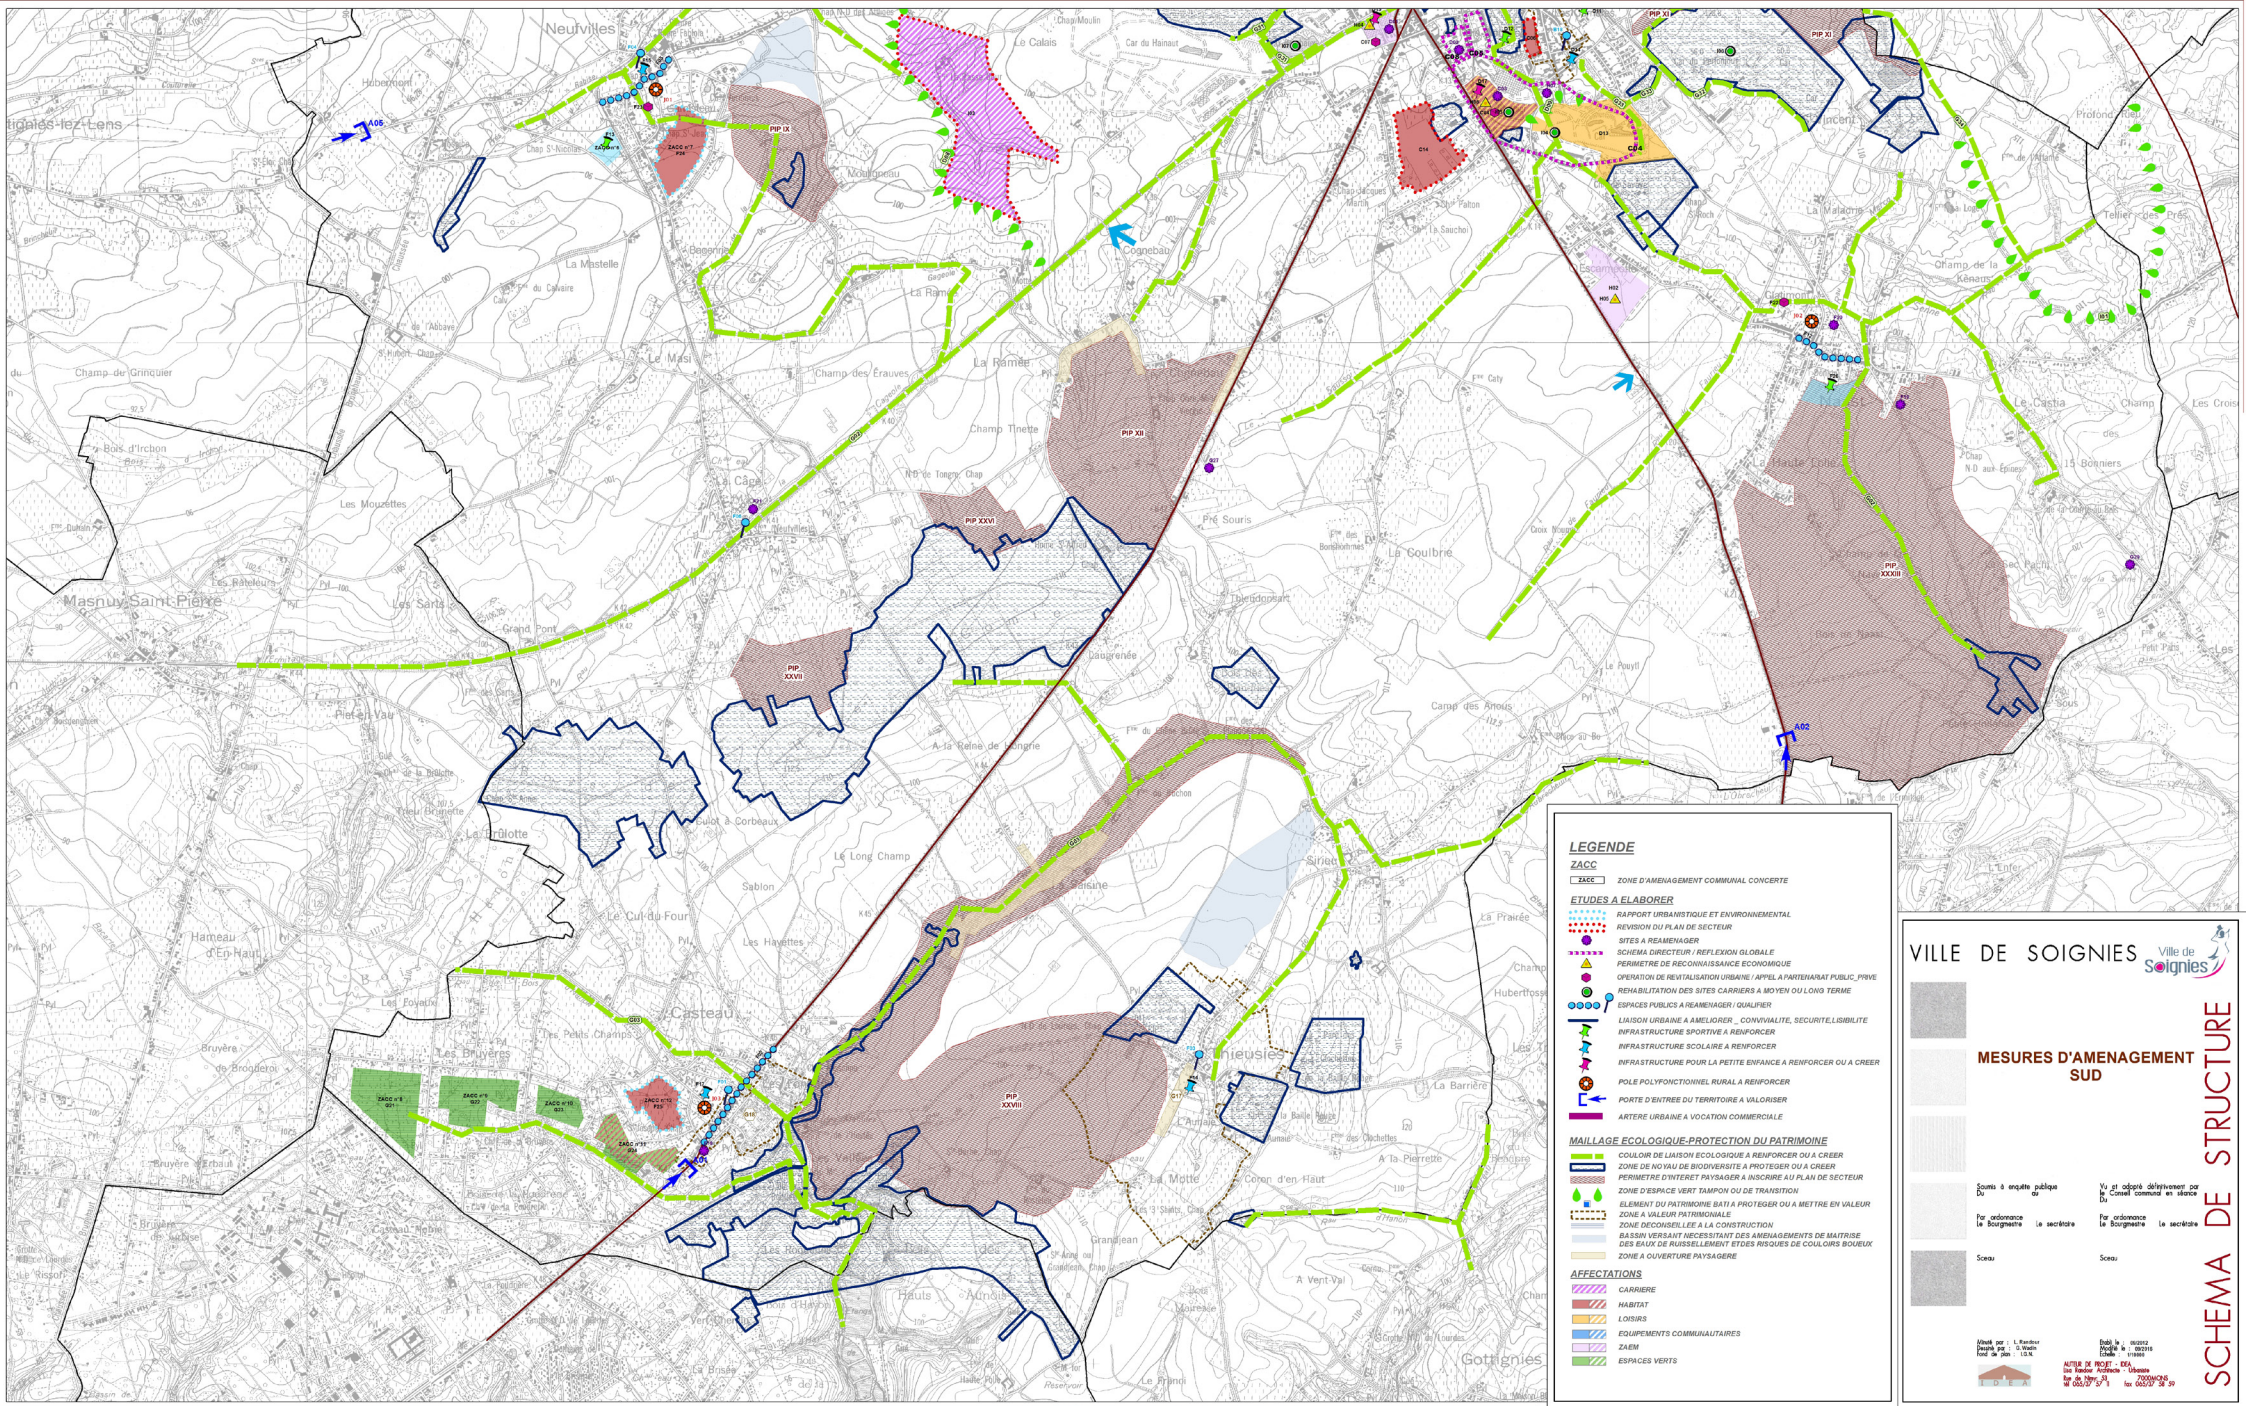

**LEGENDE**

**ZACC**  
 [Symbol] ZONE D'AMENAGEMENT COMMUNALE CONCERTE

**ETUDES A ELABORER**

- [Symbol] RAPPORT URBANISTIQUE ET ENVIRONNEMENTAL
- [Symbol] REVISION DU PLAN DE SECTEUR
- [Symbol] SITES A REAMENAGER
- [Symbol] SCHEMA DIRECTEUR / REFLEXION GLOBALE
- [Symbol] PERIMETRE DE RECONNAISSANCE ECONOMIQUE
- [Symbol] OPERATION DE REALISATION URBAINES / APPEL A PARTENARIAT PUBLIC-PRIVE
- [Symbol] RENOUVELLEMENT DES SITES CARRIERE A MOYEN OU LONG TERME
- [Symbol] ESPACES PUBLICS A REAMENAGER / QUALIFIER
- [Symbol] LIAISON URBAINE A AMELIORER - CONVIVIALITE, SECURITE, LIABILITE
- [Symbol] INFRASTRUCTURE SPORTIVE A RENFORCER
- [Symbol] INFRASTRUCTURE SCOLAIRE A RENFORCER
- [Symbol] INFRASTRUCTURE POUR LA PETITE ENFANCE A RENFORCER OU A CREER
- [Symbol] POLE POLYFUNCTIONNEL, RURAL A RENFORCER
- [Symbol] PORTE D'ENTREE DU TERRITOIRE A VALORISER
- [Symbol] ARTERE URBAINE A VOCATION COMMERCIALE

**MAILLAGE ECOLOGIQUE-PROTECTION DU PATRIMOINE**

- [Symbol] COULLOIR DE LIAISON ECOLOGIQUE A RENFORCER OU A CREER
- [Symbol] ZONE DE NOUVEAU BIENVENUE A PROTEGER OU A CREER
- [Symbol] PERIMETRE D'ENTREE PAYSAGER A INSCRIRE AU PLAN DE SECTEUR
- [Symbol] ZONE D'ESPACE VERT TAMPON OU DE TRANSITION
- [Symbol] ELEMENT DU PATRIMOINE BATA A PROTEGER OU A METTRE EN VALEUR
- [Symbol] ZONE A VALEUR PATRIMONIALE
- [Symbol] ZONE DECONSEILLEE A LA CONSTRUCTION
- [Symbol] BASSIN VERSANT NECESSITANT DES AMENAGEMENTS DE MAITRISE
- [Symbol] COUR D'EAU DE RUISSELEMENT STORS RIGIDES DE COULLOIR BOUYEUR
- [Symbol] ZONE A OUVERTURE PAYSAGERE

**AFFECTATIONS**

- [Symbol] CARRIERE
- [Symbol] HABITAT
- [Symbol] LOISIRS
- [Symbol] EQUIPEMENTS COMMUNAUTAIRES
- [Symbol] ZAEM
- [Symbol] ESPACES VERTS

VILLE DE SOIGNIES Ville de Soignies

**MESURES D'AMENAGEMENT SUD**

[Symbol]	[Symbol]	[Symbol]	[Symbol]
[Symbol]	[Symbol]	[Symbol]	[Symbol]
Etudié par : L. Vanhoye  
 Dessiné par : S. Vanhoye  
 Date : 10/05/2023

Publié le : 10/05/2023  
 Durée de validité : 5 ans  
 Date de révision : 10/05/2028

Acte de projet : 10/05/2023  
 Date de révision : 10/05/2028

**SCHEMA DE STRUCTURE**